


Lokal	33D/1	POWIERZCHNIA UŻYTKOWA: 117,4 m ²
KONDYGNACJA	PARTER + PIĘTRO	POWIERZCHNIA SCHODÓW: 3,88 m ²
		MIEJSCA POSTOJOWE: 2 miejsca postojowe
		1 w garażu
		1 przed budynkiem

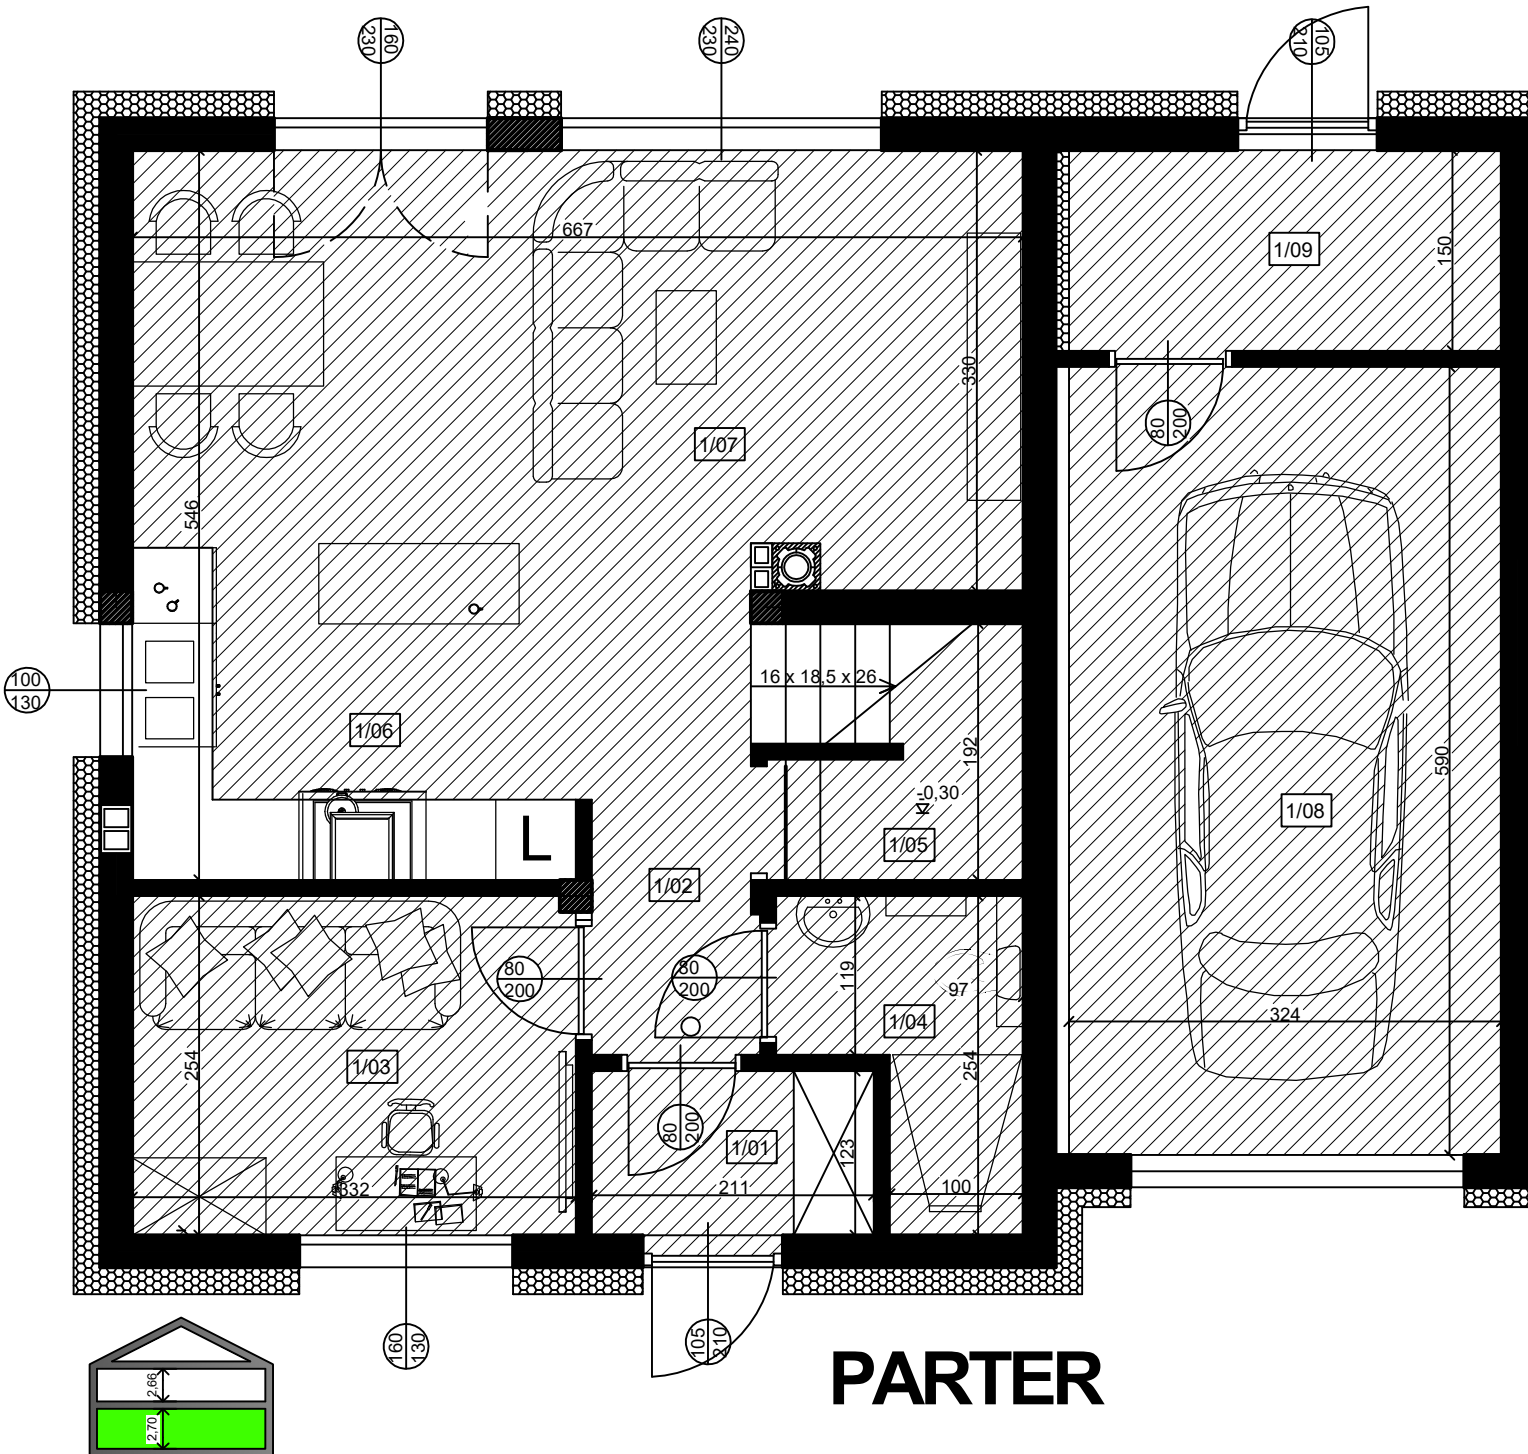

PARTER

PARTER


nr	pomieszczenie	pow. użytkowa [m2]	pow. podłogi [m2]
1/01	WIATROLĄP	2,35	2,35
1/02	KORYTARZ	3,75	3,75
1/03	GABINET	8,19	8,19
1/04	ŁAZIENKA	3,33	3,33
1/05	SCHOWEK	1,18	3,25
1/06	KUCHNIA	6,41	6,41
1/07	SALON+JADALNIA	22,66	22,66
1/08	GARAŻ	18,82	18,82
1/09	POM. TECHNICZNE	4,79	4,79
	razem parter:	71,48	73,55

UWAGI:
PODANA SKALA DOTYCZY STANU SUROWEGO I MA CHARAKTER ORIENTACYJNY

PODANE POWIERZCHNIE I WYMIARY MAJĄ CHARAKTER ORIENTACYJNY I MOGA ULEC KOREKCIE NA PODSTAWIE INWENTARYZACJI WG OBMIARU PO WYKONANIU BUDYNKU.

Lokal	POWIERZCHNIA UŻYTKOWA: 117,4 m ²
33D/1	POWIERZCHNIA SCHODÓW: 3,88 m ²
KONDYGNACJA	MIEJSCA POSTOJOWE: 2 miejsca postojowe
PARTER	1 w garażu
+	1 przed budynkiem
PIĘTRO	

Adres inwestycji: 05-505 Ławki ul. Główna 33D/1

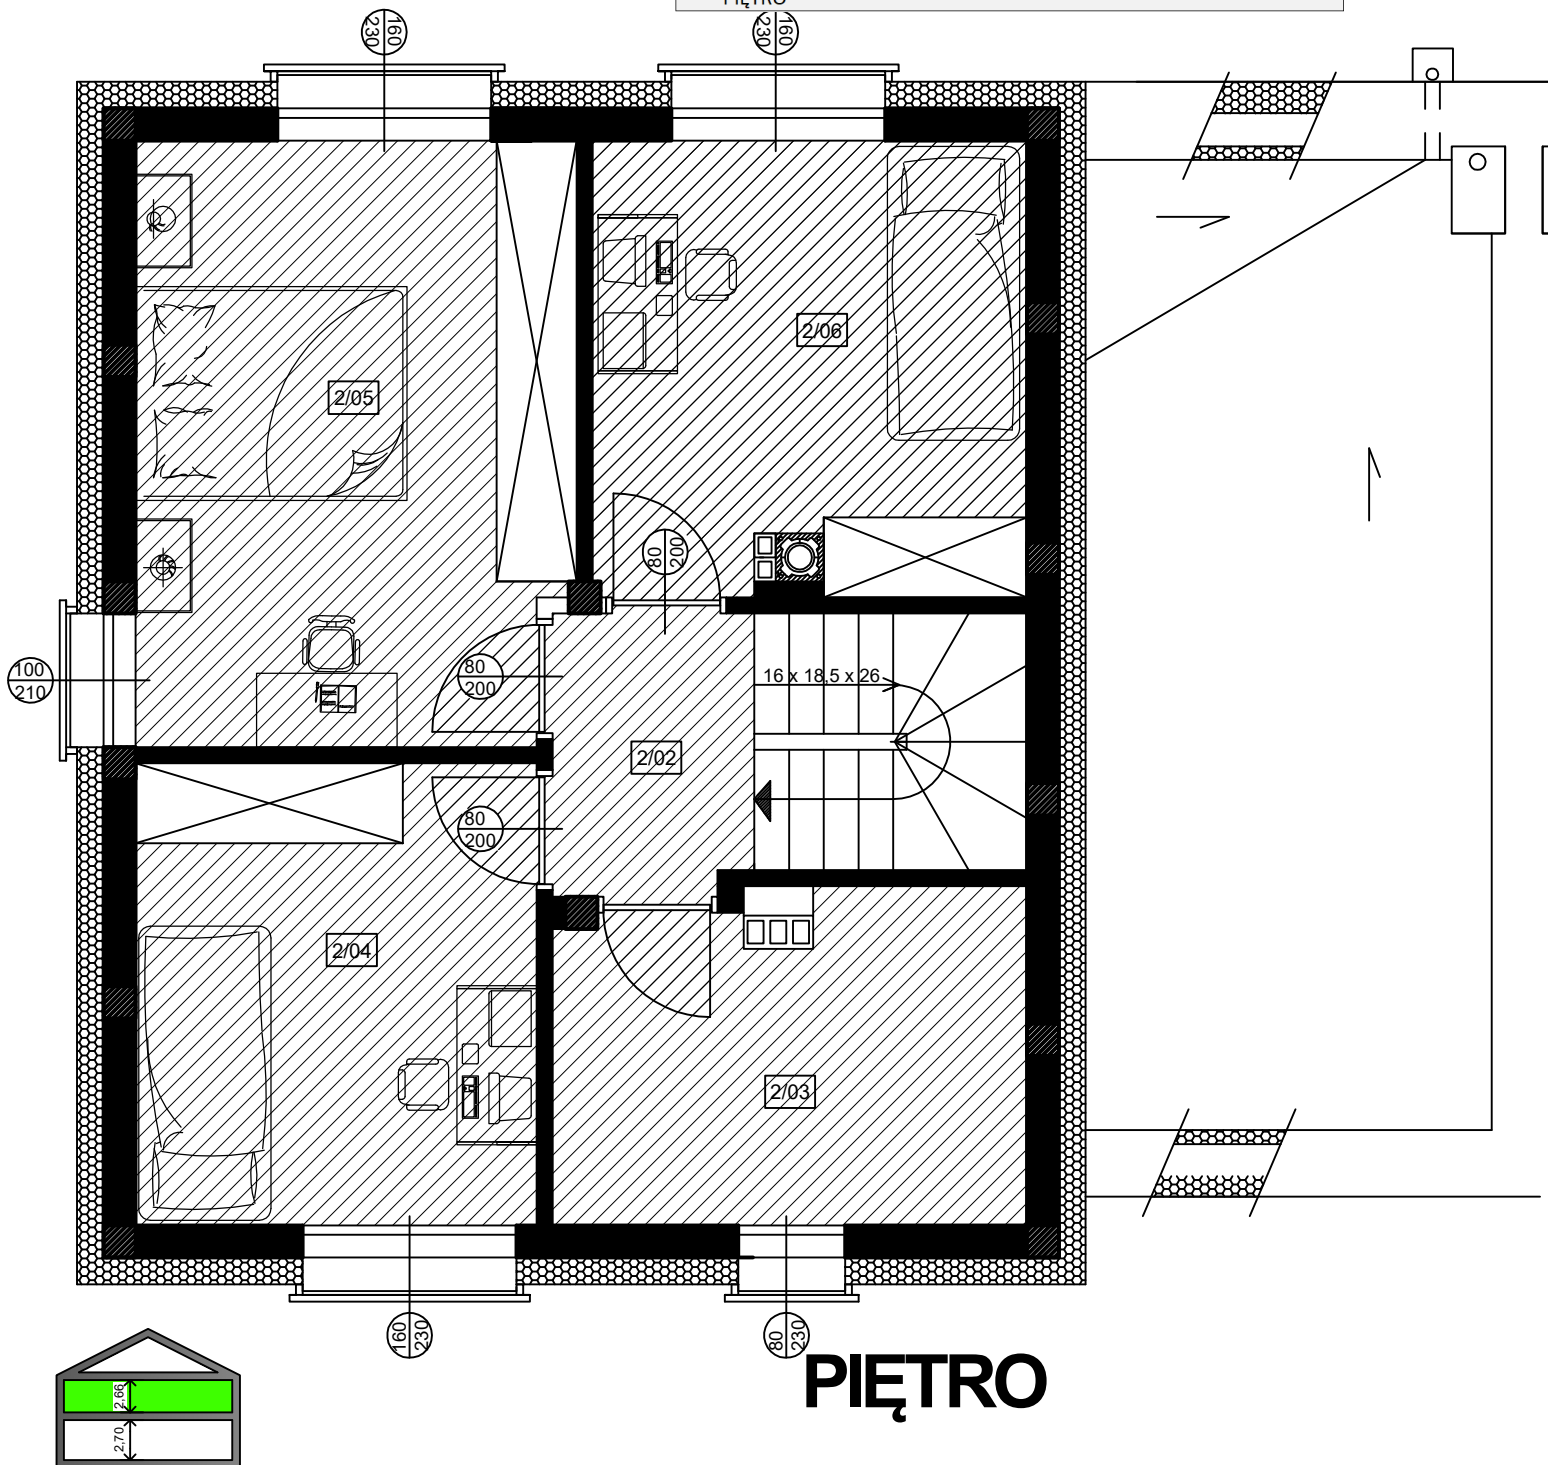

PIĘTRO

PIĘTRO			
nr	pomieszczenie	pow. użytkowa [m2]	pow. podłogi [m2]
2/01	SCHODY		3,88
2/02	HOL	2,97	2,97
2/03	ŁAZIENKA	8,07	8,07
2/04	POKÓJ	10,12	10,12
2/05	POKÓJ	14,32	14,32
2/06	POKÓJ	10,44	10,44
razem piętro:		45,92	49,80

UWAGI:
PODANA SKALA DOTYCZY STANU SUROWEGO I MA CHARAKTER ORIENTACYJNY

PODANE POWIERZCHNIE I WYMIARY MAJĄ CHARAKTER ORIENTACYJNY I MOGA ULEC KOREKCIE NA PODSTAWIE INWENTARYZACJI WG OBMIARU PO WYKONANIU BUDYNKU.

Rodzinna Osada

Segment 1 lewy 117,4 m²

PARTER 71,48 m²



PARTER

1.1. WIATROŁĄP	pow. uż
1.2. KORYTARZ	2,35 m ²
1.3. GABINET	3,75 m ²
1.4. ŁAZIENKA	8,19 m ²
1.5. SCHOWEK	3,33 m ²
1.6. KUCHNIA	1,18 m ²
1.7. SALON +JADALNIA	6,41 m ²
1.8. GARAŻ	22,66 m ²
1.9. POM. GOSPODARCZE	18,82 m ²
	4,79 m ²

RAZEM: 71,48 m²



05-505 Ławki ul. Główna 33D/1


PIĘTRO 45,92 m²



PIĘTRO

2.1. SCHODY	pow. uż
2.2. HOL	3,88 m ²
2.3. ŁAZIENKA	2,97 m ²
2.4. POKÓJ	8,07 m ²
2.5. POKÓJ	10,12 m ²
2.6. POKÓJ	14,32 m ²


RAZEM: 45,92 m²

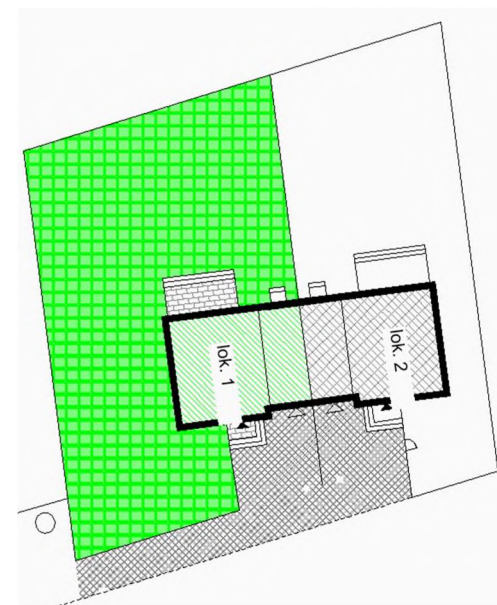

Powierzchnia działki

709,8 m²

Adres inwestycji: 05-505 Ławki ul. Główna 33D/1

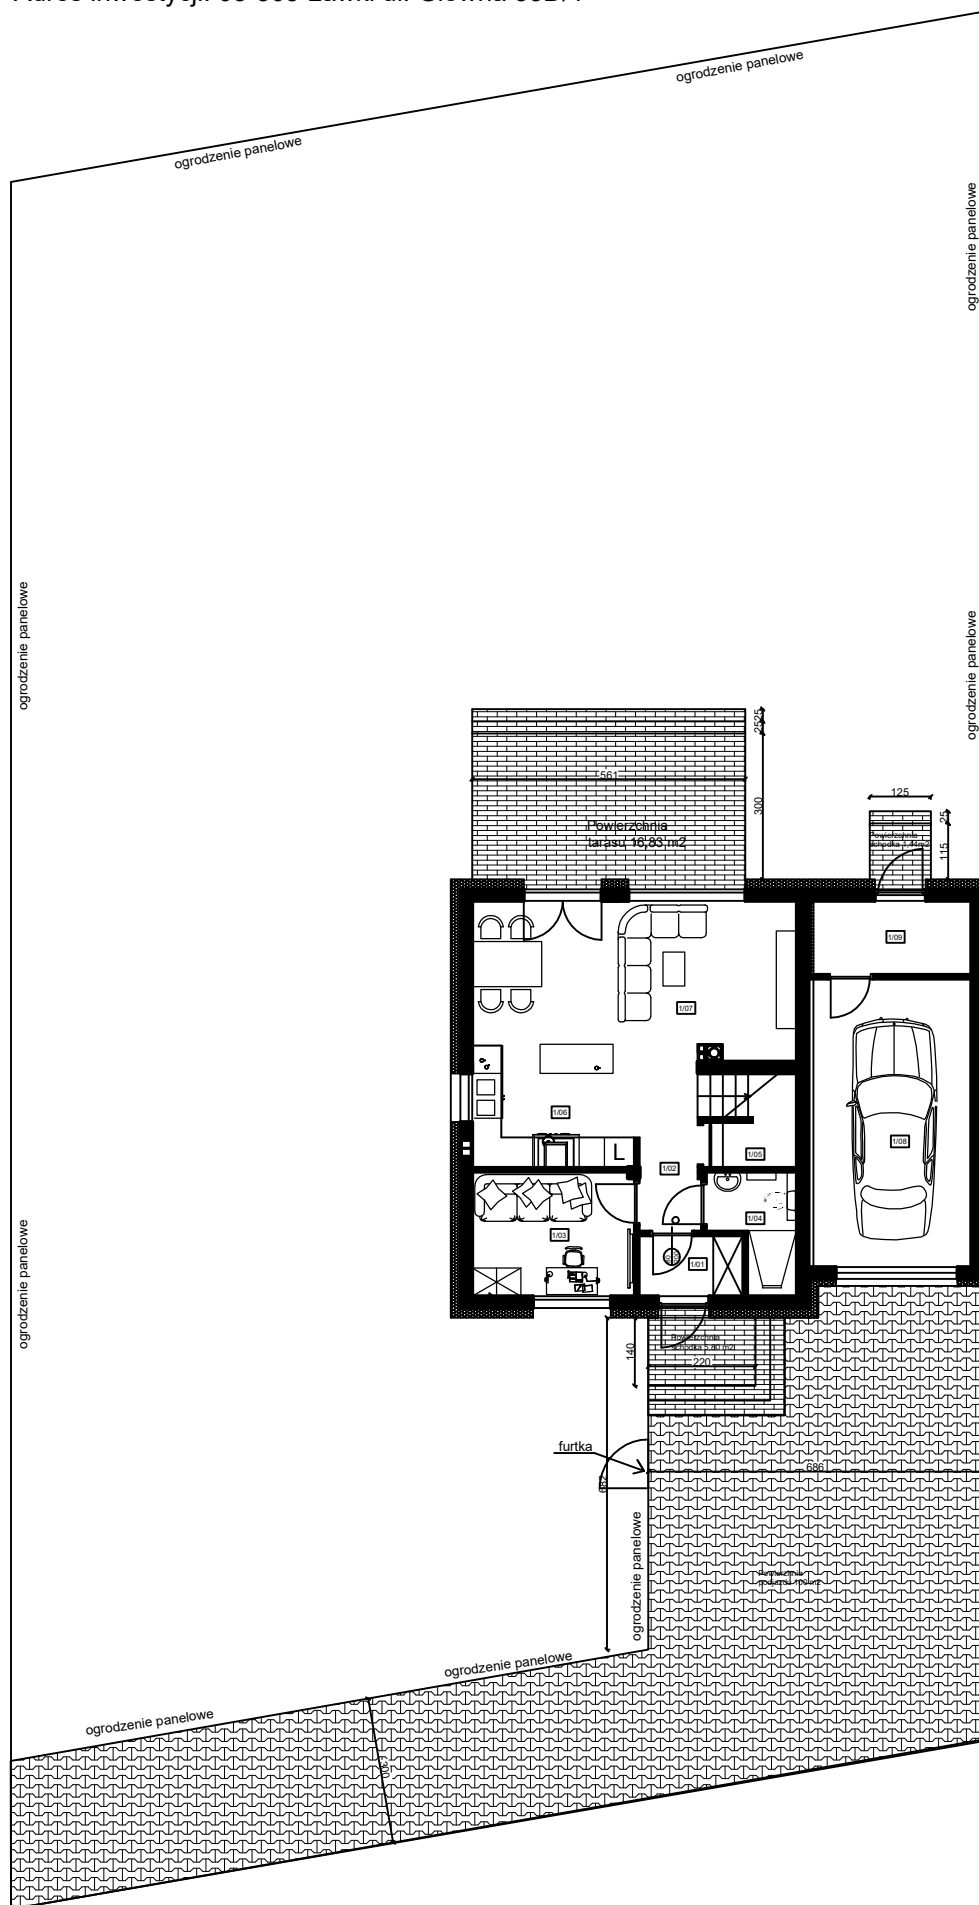

PLAN ZAGOSPODAROWANIA TERENU

UWAGI:
PODANA SKALA MA CHARAKTER
ORIENTACYJNY

PODANE POWIERZCHNIE I WYMIARY
MAJĄ CHARAKTER ORIENTACYJNY I
MOGĄ ULEC KOREKCIE NA
PODSTAWIE INWENTARYZACJI WG
OBMIARU PO WYKONANIU
BUDYNKU.